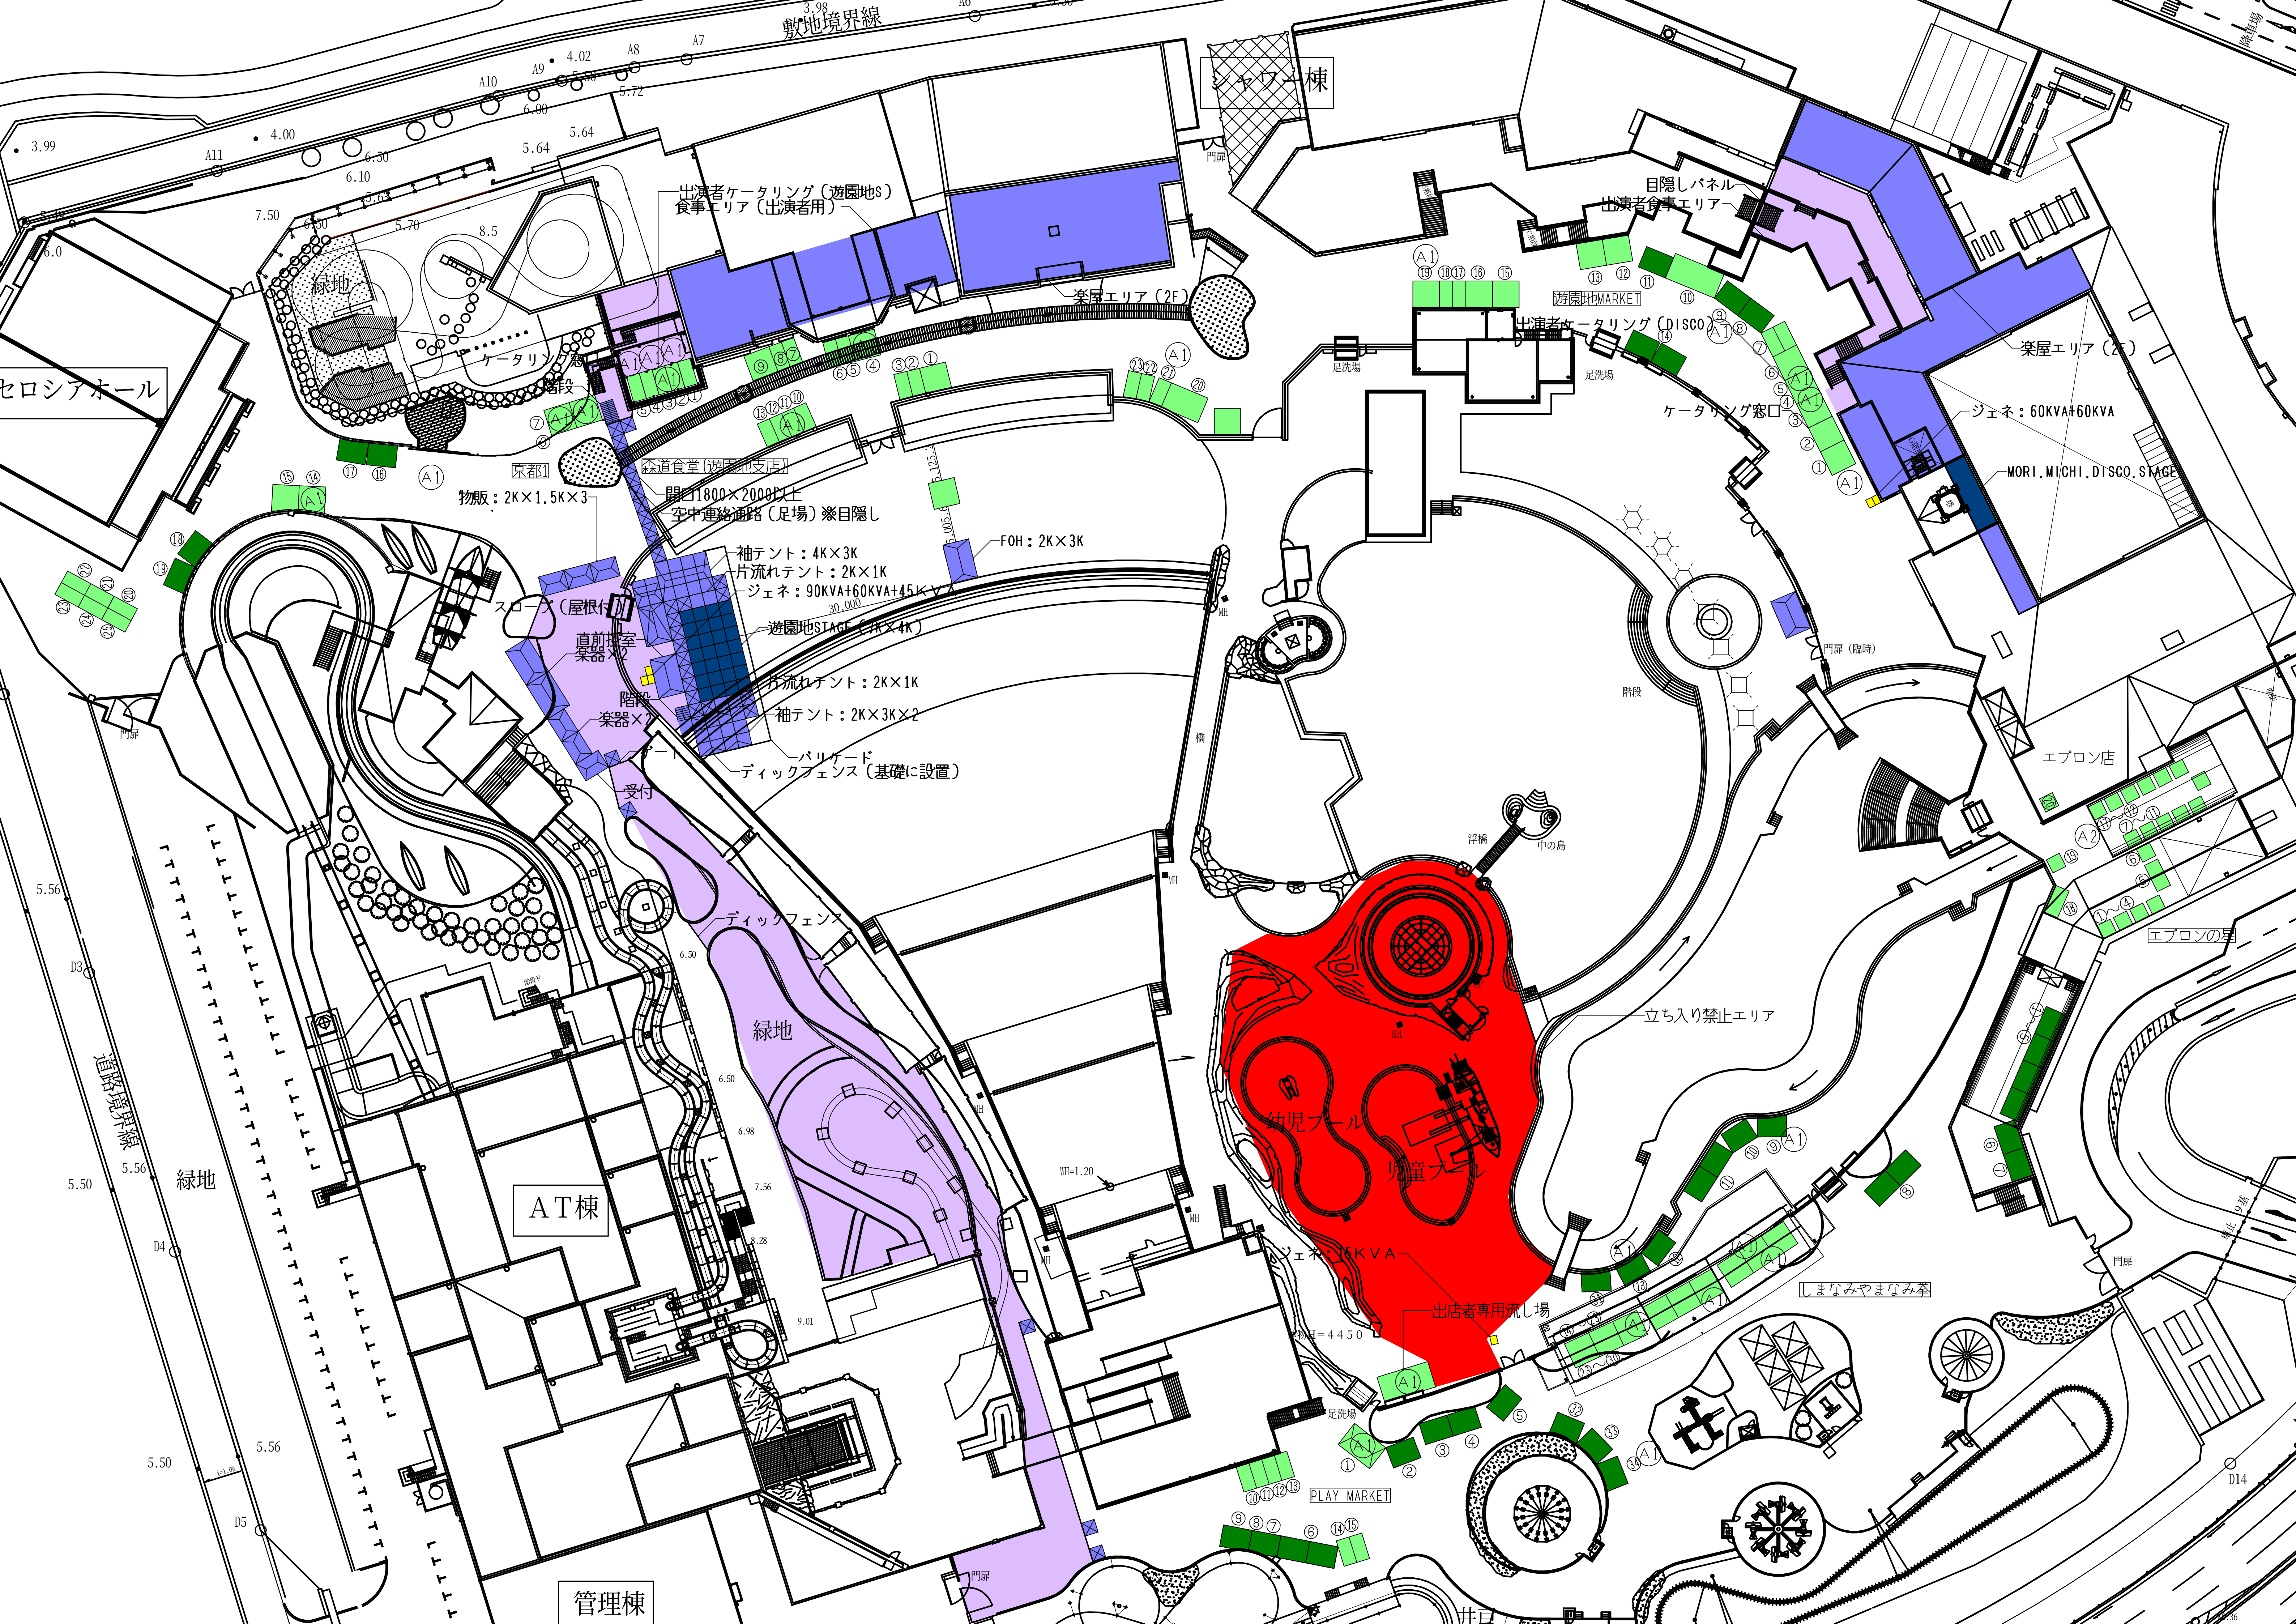
敷地境界線
シャワー棟
セロシアホール
緑地
ケータリング窓口
階段
京都1
物販：2K×1.5K×3
出演者ケータリング（遊園地S）
食事エリア（出演者用）
楽屋エリア（2F）
森道食堂（遊園地支店）
開口1800×2000以上
空中連絡通路（足場）※目隠し
袖テント：4K×3K
片流れテント：2K×1K
ジェネ：90KVA+60KVA+45KVA
30,000
遊園地STAGE（7K×4K）
スロープ（屋根付）
直前控室
楽器置場
階段
楽器×2
ゲート
受付
片流れテント：2K×1K
袖テント：2K×3K×2
バリケード
ディックフェンス（基礎に設置）
FOH：2K×3K
目隠しパネル
出演者食事エリア
遊園地MARKET
出演者ケータリング（DISCO）
足洗場
楽屋エリア（2F）
ケータリング窓口
ジェネ：60KVA+60KVA
MORI,MICHI,DISCO,STAGE
門扉（臨時）
階段
エプロン店
エプロンの星
浮橋
中の島
橋
立ち入り禁止エリア
幼児プール
児童プール
ジェネ：15KVA
出店者専用流し場
しまなみやまなみ拳
PLAY MARKET
足洗場
ディックフェンス
緑地
AT棟
管理棟
緑地
道路境界線
門扉
A1
A2